



ΕΦΗΜΕΡΙΣ ΤΗΣ ΚΥΒΕΡΝΗΣΕΩΣ

ΤΗΣ ΕΛΛΗΝΙΚΗΣ ΔΗΜΟΚΡΑΤΙΑΣ

ΤΕΥΧΟΣ ΤΕΤΑΡΤΟ **Αρ. Φύλλου 665**

30 Ιουνίου 2003

ΠΕΡΙΕΧΟΜΕΝΑ

ΑΠΟΦΑΣΕΙΣ

ΑΠΟΦΑΣΕΙΣ

Αριθ. 636 (1)

Αναγκαστική απαλλοτρίωση ακινήτων για το έργο «Βελτίωση ολοκλήρωση οδού Νεάπολη - Οροπέδιο Λασιθίου και Λακώνια - Δράσι» τμήματα: (α) Νεάπολη - Οροπέδιο Λασιθίου Χ.Θ. 17+750 έως 20+650, (β) Λακώνια - Δράσι Χ.Θ. 0+000 έως 3+892,12.

Ο ΓΕΝΙΚΟΣ ΓΡΑΜΜΑΤΕΑΣ ΠΕΡΙΦΕΡΕΙΑΣ ΚΡΗΤΗΣ

Έχοντας υπόψη:

1. Τις διατάξεις του Ν. 2882/2.2.2001 «Κώδικας αναγκαστικών απαλλοτριώσεων ακινήτων».

2. Τις διατάξεις του άρθρου 23 του από 25 Νοεμβρίου 1929 Διατάγματος «Περί κωδικοποιήσεως των περί κατασκευής και συντηρήσεως οδών κειμένων διατάξεων».

3. Τις διατάξεις του άρθρου 1 παρ. 5 του Ν. 653/77 «Περί υποχρεώσεως των παροδίων ιδιοκτητών για τη διάνοιξη Εθνικών οδών κ.λπ.», όπως συμπληρώθηκαν με τις παρ. 9 και 10 του άρθρου 62 του Ν. 947/79 και την παρ. 4 του άρθρου 9 του Ν. 960/79 για την εκτέλεση των οποίων εκδόθηκε το Π.Δ. 929/79 καθώς και τις διατάξεις της παρ. 14 του άρθρου 4 του κεφ. Β του Ν. 2052/92.

4. Την 14989/1595/11.4.2003 απόφαση του Νομάρχη Λασιθίου «περί εφαρμογής του άρθρου 1 του Ν. 653/77 περί υποχρεώσεως των παροδίων ιδιοκτητών για τη διάνοιξη Εθνικών οδών κ.λπ.» (Φ.Ε.Κ. 407/Δ/29.4.2003).

5. Την ΟΙΚ 109576/2.12.1999 κοινή απόφαση Υπ. ΠΕ.ΧΩ.Δ.Ε. - Υπ. Γεωργίας - Υπ. Πολιτισμού «Έγκριση Περιβαλλοντικών όρων για το έργο Βελτίωση δρόμου Νεάπολης - Οροπεδίου Λασιθίου από Χ.Θ. 13+700 έως 20+700».

6. Το 2209/19.1.2002 έγγραφο της Δ/νσης ΠΕ.ΧΩ. της Περιφέρειας Κρήτης «περί απαλλαγής από τη διαδικασία έγκρισης των Περιβαλλοντικών Όρων του έργου: Βελτίωση οδού Λακωνία - Δράσι».

7. Το Δ.Υ./4.2.2003 έγγραφο της Δ/νσης Αγροτικής Ανάπτυξης της Νομαρχιακής Αυτοδιοίκησης Λασιθίου, στο οποίο διατυπώνεται σύμφωνη γνώμη για την κήρυξη της απαλλοτρίωσης για το έργο «Βελτίωση οδού Λακωνία - Δράσι».

8. Την 17881/ΟΙΚ/1623/15.4.2003 βεβαίωση του Νομάρχη Λασιθίου για το μέγεθος της δαπάνης και τον τρόπο καλύψεως της, αποφασίζουμε:

Κηρύσσουμε την αναγκαστική απαλλοτρίωση ακινήτων για λόγους δημόσιας ωφέλειας και ειδικότερα:

Τμήμα (α): Βελτίωση - Ολοκλήρωση οδού Νεάπολη - Οροπέδιο Λασιθίου από Χ.Θ. 17+750 έως 20+650, έκτασης εμβαδού 21.890,81 τ.μ., που βρίσκεται στο Νομό Λασιθίου και εικονίζεται στα από Νοέμβριο 2001 Κτηματολογικά Διαγράμματα κλίμακας 1:500 και στους αντίστοιχους Κτηματολογικούς Πίνακες αναλογισμού που συντάχθηκαν από το Τμήμα Συγκοινωνιακών Έργων της Δ/νσης Τεχνικών Υπηρεσιών της Νομαρχιακής Αυτοδιοίκησης Λασιθίου με την υποστήριξη της Τοπογράφου Μηχανικού Ερωφίλης Βασαρμίδου και θεωρήθηκαν στις 27.2.2003 από τη Δ/ντρια Τεχν. Υπηρ. της Νομαρχιακής Αυτοδιοίκησης Λασιθίου Ευτυχίας Χαλκιαδάκη.

Τμήμα (Β): Βελτίωση - Ολοκλήρωση οδού Λακώνια - Δράσι από Χ.Θ. 0+000 έως 3+892,12, έκτασης εμβαδού 25.609 τ.μ. που βρίσκεται στο Νομό Λασιθίου και εικονίζεται στα από Ιανουάριο 2003 Κτηματολογικά Διαγράμματα κλίμακας 1:500 και στους αντίστοιχους κτηματολογικούς πίνακες αναλογισμού. που συντάχθηκαν από το Τμήμα Συγκοινωνιακών Έργων της Δ/νσης Τεχν. Υπηρεσιών της Νομαρχιακής Αυτοδιοίκησης Λασιθίου, με την υποστήριξη του Πολιτικού Μηχανικού Μιχαήλ Βαρδουλάκη και θεωρήθηκαν στις 27.2.2003 από τη Δ/ντρια των Τεχν. Υπηρεσιών της Ν.Α. Λασιθίου Ευτυχία Χαλκιαδάκη.

Η συνολική έκταση και των δύο τμημάτων έχει εμβαδόν 21.890,81 + 25.609 = 47.499,81 τ.μ.

Στην έκταση που απαλλοτριώνεται προβάλλουν δικαιώματα κυριότητας για το τμήμα (Α) οι:

1) κληρονόμοι Χριστοδουλάκη.

2) κληρονόμοι Χριστοδουλάκη,

3) Χειρογιαννάκης Ματθαίος κ.λπ.

και για το τμήμα (Β) οι:

1) Καρτέρη Μαρία,

2) Άγνωστος,

3) Χαβάκη Μαρία κ.λπ.

Η απαλλοτρίωση κηρύσσεται υπέρ του Δημοσίου και με δαπάνη:

α) του Δημοσίου που θα καλυφθεί από τις πιστώσεις του έργου «απαλλοτριώσεις έργου ολοκλήρωσης βελτίωσης οδού Νεάπολη - Οροπέδιο Λασιθίου και Λακώνια - Δράσι», στη Σ.Α.Ε.Π. 0023 με Κ.Α. 2001 ΕΠ 00230020 και συνολικό προϋπολογισμό 381.511,37 Ευρώ και

β) των παρόδιων ιδιοκτητών που ωφελούνται με τις προϋποθέσεις του Νόμου.

Η απόφαση αυτή να δημοσιευθεί στην Εφημερίδα της Κυβερνήσεως.

Άγιος Νικόλαος, 20 Μαΐου 2003

Ο Γενικός Γραμματέας Περιφέρειας
ΑΘΑΝΑΣΙΟΣ ΚΑΡΟΥΝΤΖΟΣ

Αριθ. 3728 (2)

Τροποποίηση ρυμοτομικού σχεδίου Ιωαννίνων στα Ο.Τ. Γ981, Κ.Φ. Γ989 (Παιδικός Σταθμός), Κ.Χ. Γ988 και Ο.Τ.Γ 982 στην περιοχή Νέα Ζωή.

Ο ΝΟΜΑΡΧΗΣ ΙΩΑΝΝΙΝΩΝ

Έχοντας υπόψη:

1. Τις διατάξεις του Οργανισμού Νομαρχιακής Αυτοδιοίκησης Ιωαννίνων (ΦΕΚ 1706/Β΄/2001).

2. Τις διατάξεις του Ν. 2508/1997 (ΦΕΚ 124 Α΄) «Βιώσιμη οικιστική ανάπτυξη.............».

3. Τις διατάξεις του Ν. 1337/1983 (ΦΕΚ 33 Α΄).

4. Τις διατάξεις του Ν.Δ/τος της 17.7.1923.

5. Τις διατάξεις του Ν. 2831/2000 (ΦΕΚ 140 Α΄).

6. Τις 660-7/2000 και 345/2002 Α.Δ.Σ. Ιωαννιτών.

7. Τη γνωμοδότηση Σ.ΧΟΠ Ν.Α.Ι. που διατυπώθηκε στην πράξη 9η/13.5.2003, αποφασίζουμε:

Την τροποποίηση του Ρυμοτομικού Σχεδίου Ιωαννίνων περιοχής Νέας Ζωής με μείωση του δρόμου μεταξύ Ο.Τ. 981 - Γ 989 προς το Ο.Τ. Γ989 (Παιδικός Σταθμός) κατά έξι (6) μ. (χωρίς κατάργηση των πρασιών) και μετατόπιση της Ρ.Γ. στο Ο.Τ. Γ982 σε ευθυγραμμία με αυτή του Ο.Τ.Γ. 981 έτσι ώστε ο δρόμος να αποκτήσει πλάτος έξι (6) μέτρα χωρίς μεταβολή του πλάτους της πρασιάς όπως φαίνεται και στο επισυναπτόμενο τοπογραφικό διάγραμμα κλ. 1:1000 που συνοδεύει την παρούσα απόφαση και αποτελεί αναπόσπαστο μέρος της.

Η ισχύς της παρούσας Απόφασης αρχίζει από τη δημοσίευσή της στην Εφημερίδα της Κυβερνήσεως.

Με τις κανονιστικές διατάξεις της Απόφασης αυτής δεν προκαλείται δαπάνη σε βάρος του Δημοσίου ή του Ο.Τ.Α. κατά τις διατάξεις του άρθρου 29 Α του Ν. 2081/92.

Η απόφαση αυτή να δημοσιευθεί στην Εφημερίδα της Κυβερνήσεως.

Ιωάννινα, 13 Ιουνίου 2003

Ο Νομάρχης
ΑΛΕΞΑΝΔΡΟΣ ΚΑΧΡΙΜΑΝΗΣ

ΒΕΒΑΙΩΣΗ

Βεβαιώνεται ότι το παρόν σχέδιο συνοδεύει τις υπ΄αριθμ. 660-7/2000 Α.Δ.Σ. και 345/02 Α.Δ.Σ. και είναι σύμφωνο με την Τροποποίηση που εγκρίθηκε από το Δημοτικό Συμβούλιο.

Ο ΔΗΜΑΡΧΟΣ

ΑΝΑΣΤΑΣΙΟΣ ΠΑΠΑΣΤΑΥΡΟΣ

Συνοδεύει την 3728/2003 απόφαση ... Ηπείρου ...

ΣΤΑΜΑΤΑ ΚΟΥΜΠΟΥΡΗ
ΑΡΧΙΤ. ΜΗΧΑΝΙΚΟΣ
ΜΕ ΒΑΘΜΟ Δ/ΝΤΗ

ΕΘΝΙΚΟ ΤΥΠΟΓΡΑΦΕΙΟ
Για τεχνικούς λόγους στο σχεδιάγραμμα έγινε σμίκρυνση κατά ποσοστό 43 %

ΔΗΜΟΣ ΙΩΑΝΝΙΤΩΝ - Δ/ΝΣΗ ΠΟΛ\ΜΙΑΣ-ΤΜ. ΠΟΛ\ΚΟΥ ΣΧΕΔ\ΣΜΟΥ

ΘΕΜΑ :	Τροποποίηση εγκεκριμένου Ρ.Σ. στη Νέα Ζωή, Ο.Τ. Γ981, Κ.Φ. Γ989 (παιδ. Σταθμός), Κ.Χ. Γ988, Γ982.
ΚΛΙΜΑΚΑ: 1: 1000	ΗΜΕΡΟΜΗΝΙΑ: ΟΚΤΩΒΡΙΟΣ 2002

ΣΧΕΔΙΑΣΗ	Η ΣΥΝΤΑΞΑΣΑ	Η ΠΡΟΪΣΤΑΜΕΝΗ ΤΜ. ΠΟΛ/ΚΟΥ ΣΧΕΔ/ΣΜΟΥ	ΘΕΩΡΗΘΗΚΕ Ο Δ/ΝΤΗΣ ΠΟΛ/ΜΙΑΣ Δ.Ι.
ΜΑΡΙΝΑ ΝΟΥΤΣΟΠΟΥΛΟΥ σχεδιάστρια	ΧΑΡΑ ΒΛΑΧΟΥ αρχιτέκτων μηχανικός	ΔΗΜΗΤΡΑ ΡΟΓΚΟΤΗ αρχιτέκτων μηχανικός	ΚΩΝ/ΝΟΣ ΠΑΝΤΑΖΗΣ αρχιτέκτων μηχανικός



(3)

Αριθ. 5761/Α44

Τροποποίηση του ρυμοτομικού σχεδίου Δήμου Κορυδαλλού στο Ο.Τ. μεταξύ των οδών Αγ. Νικολάου-Μεσσογείων-Σάμου και Μακεδονίας.

Ο ΝΟΜΑΡΧΗΣ ΠΕΙΡΑΙΑ

Έχοντας υπόψη:

1. Τις διατάξεις του Ν. Δ/τος της 17.7.1923 όπως μεταγενέστερα τροποποιήθηκαν και συμπληρώθηκαν και ειδικότερα τα άρθρα 3 και 70.

2. Τις διατάξεις του Α.Ν. 314/1968 (ΦΕΚ 47/Α) όπως τροποποιήθηκαν με το 1018/71 Ν. Δ/γμας (ΦΕΚ 220/Α).

3. Τις διατάξεις του 183/86 Π.Δ/τος (ΦΕΚ 70/Α).

4. Την ΔΤΕ/δ/43511/161/155/13.6.88 εγκύκλιο του ΥΠΕΧΩΔΕ (οδηγίες και προδιαγραφές τροποποιήσεων κ.λ.π.)

5. Την 63 Υπουργική απόφαση περί «Οργανισμού και λειτουργίας των κεντρικών υπηρεσιών της ενιαίας Νομαρχιακής Αυτοδιοίκησης Αθηνών - Πειραιά» (ΦΕΚ 395/Β/11.5.95).

6. Το Ν. 3044/2002 (ΦΕΚ 197Α/27.8.2002).

7. Την 732/2002 απόφαση του Δημοτικού συμβουλίου Δήμου Κορυδαλλού.

8. Την από 23.5.2003 γνωμοδότηση του ΣΧΟΠ Νομαρχίας Πειραιά. (αρ. πρακτ. Κ89/03), αποφασίζουμε:

1. Την τροποποίηση του Ε.Ρ.Σ. του Δήμου Κορυδαλλού και συγκεκριμένα τμήματος του Ο.Τ. που περικλείεται από τις οδούς Μεσσογείων-Σάμου-Μακεδονίας και Αγ. Νικολάου με τον χαρακτηρισμό σαν οικοδομικών γραμμών, των ρυμοτομικών γραμμών που ισχύουν μέχρι σήμερα. Η θέση των γραμμών θα είναι η ίδια που προβλέπεται από το αρχικό Δ/γμα της περιοχής (26.2.56).

2. Από τις διατάξεις της απόφασης αυτής δεν προκύπτει δαπάνη σε βάρος του προϋπολογισμού του Δήμου.

Η απόφαση αυτή να δημοσιευθεί στην Εφημερίδα της Κυβερνήσεως.

Πειραιάς, 18 Ιουνίου 2003

Με εντολή Νομάρχη
Η Βοηθός Νομάρχη
Ε. ΓΙΑΝΝΟΠΟΥΛΟΥ


ΠΙΝΑΚΑΣ ΙΔΙΟΚΤΗΤΩΝ

Α/Α	ΟΝΟΜΑΤΕΠΩΝΥΜΟΝ	ΔΙΕΥΘΥΝΣΗ
1	(4ο - 7ο Δ.Σ.) Ο.Σ.Κ.	ΦΑΒΙΕΡΟΥ 28-30 (ΑΘΗΝΑ)
2	ΛΑΖΗ ΧΡΥΣΟΥΛΑ	ΣΑΜΟΥ 5
3	ΦΑΪΤΑΚΗ ΑΡΧΟΝΤΙΑ	ΑΓ. ΝΙΚΟΛΑΟΥ 10
4	ΔΕΡΒΙΣΟΠΟΥΛΟΣ ΠΑΤΡΟΚΛΟΣ	ΑΓ. ΝΙΚΟΛΑΟΥ 11
5	Δ/ντής 15ου ΝΗΠΙΑΓΩΓΕΙΟΥ ΚΟΡΥΔΑΛΛΟΥ	ΑΓ. ΝΙΚΟΛΑΟΥ 13
6	ΣΥΒΡΗ ΦΩΤΕΙΝΗ	ΜΕΣΟΓΕΙΩΝ 41
7	ΓΕΩΡΓΙΚΟΠΟΥΛΟΥ ΝΙΚΗ	ΑΓ. ΝΙΚΟΛΑΟΥ 17
8	ΣΠΑΝΙΟΛΟΣ ΚΩΝΣΤΑΝΤΙΝΟΣ	ΜΕΣΟΓΕΙΩΝ 41Α
9	ΓΛΗΜΗΣ ΚΩΣΤΑΣ	ΜΕΣΟΓΕΙΩΝ 43
10	ΒΑΡΒΑΡΕΣΟΣ ΠΑΥΛΟΣ	ΜΕΣΟΓΕΙΩΝ 45
11	ΧΟΝΔΡΟΚΟΥΚΗΣ ΚΑΛΛΙΟΘΟΣ	ΜΕΣΟΓΕΙΩΝ 47
12	ΔΡΟΣΟΥ ΜΑΡΙΑ	ΜΕΣΟΓΕΙΩΝ 49
13	ΧΡΥΣΟΧΟΪΔΗΣ ΓΙΩΡΓΟΣ	ΣΑΜΟΥ 14
14	ΑΓΝΩΣΤΟΣ	ΣΑΜΟΥ 12
15	ΧΟΛΕΒΑ ΕΛΕΝΗ	ΣΑΜΟΥ 10
16	ΚΑΡΑΚΑΤΣΑΝΗΣ ΣΤΑΥΡΟΣ	ΣΑΜΟΥ 8
17	ΣΤΕΚΟΥΛΕΑΣ ΧΡΗΣΤΟΣ	ΣΑΜΟΥ 6

ΒΕΒΑΙΩΣΗ


Βεβαιούται ότι το παρόν σχέδιο είναι το αναρτημένο στον Δήμο μας, αρμόδια θεωρημένο και συνοδεύει την αρ. 734/2002 απόφαση του Δημοτικού Συμβουλίου



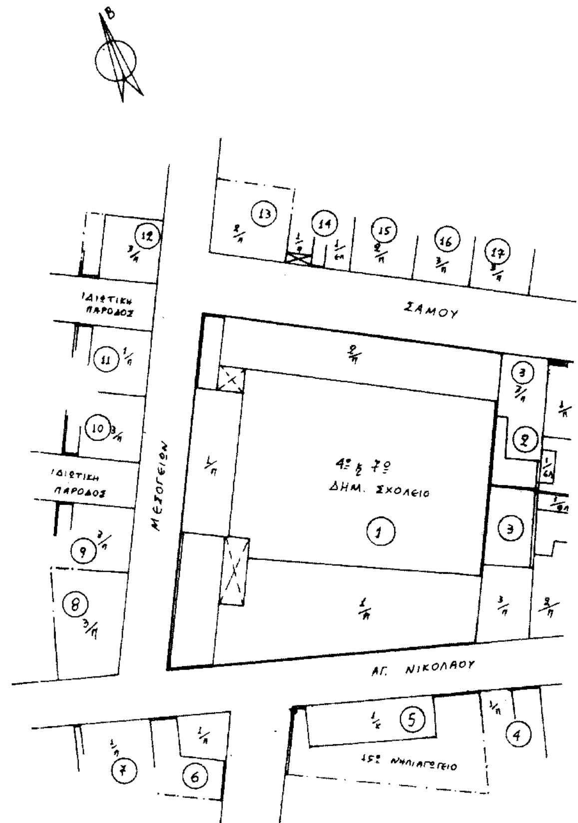

ΕΘΝΙΚΟ ΤΥΠΟΓΡΑΦΕΙΟ
Για τεχνικούς λόγους στο σχεδιάγραμμα έγινε σμίκρυνση κατά ποσοστό 40 %

ΟΡΟΙ ΔΟΜΗΣΗΣ
Δ/γμα ρυμ. 26-2-56 Παρέκκλιση 6-3-56
Ε: 150 μ² Ε: 110 μ²
Π: 8 μ Π: 6 μ
Κάλυψη 70% Σ.Δ.: 1,80

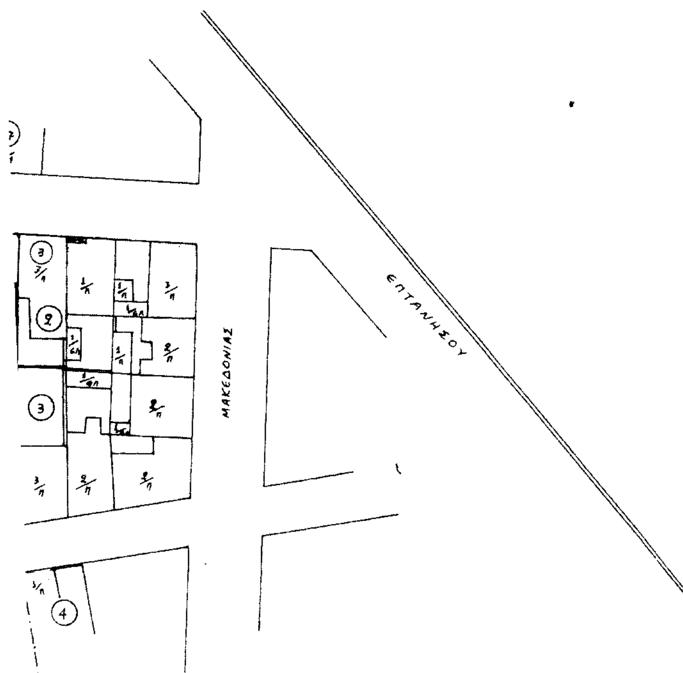


ΔΗΜΟΣ ΚΟΡΥΔΑΛΛΟΥ
ΤΟΠΟΓΡΑΦΙΚΟ ΔΙΑΓΡΑΜΜΑ
ΤΡΟΠΟΠΟΙΗΣΗΣ ΡΥΜΟΤΟΜΙΚΟΥ ΣΧΕΔΙΟΥ
ΣΤΟ ΟΙΚΟΔΟΜΙΚΟ ΤΕΤΡΑΓΩΝΟ ΜΕΤΑΞΥ ΤΩΝ ΟΔΩΝ
ΑΓ. ΝΙΚΟΛΑΟΥ, ΜΕΣΟΓΕΙΩΝ, ΣΑΜΟΥ & ΜΑΚΕΔΟΝΙΑΣ
ΚΛΙΜΑΚΑ 1:500

Κορυδαλλός 3-1-03

Η ΜΗΧΑΝΙΚΟΣ
ΜΠΕΚΑΚΟΥ ΠΑΝΑΓΙΩΤΑ
ΤΟΠΟΓΡΑΦΟΣ - ΜΗΧΑΝΙΚΟΣ


Ο ΑΝΤΙΔΗΜΑΡΧΟΣ
ΓΕΩΡΓΙΟΣ ΔΗΜΟΠΟΥΛΟΣ

Απόσπασμα εγκεκριμένου ρυμοτομικού
Κλίμακα 1:5000

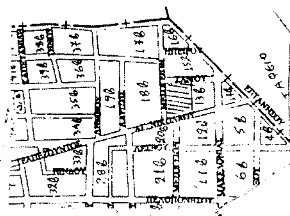

5761/Α44/18.6.03
ΣΥΝΟΔΕΥΕΙ ΤΗΝ
ΠΕΡΙ Τροποποίηση του Ρ.Σ. Δήμου Κορυδαλλού στο Ο.Τ. Αγ. Νικολάου Μεσογείων - Σάμου & Μακεδονίας
ΠΕΙΡΑΙΑΣ 18-6-2003
Ε.Ν.
Η ΒΟΗΘΟΣ ΝΟΜΑΡΧΗΣ
Τ.Υ.
Ε. ΠΑΠΑΔΟΠΟΥΛΟΥ

ΓΙΑ ΧΡΗΣΗ ΔΗΜΟΣΙΑΣ ΥΠΗΡΕΣΙΑΣ
ΑΚΡΙΒΕΣ ΑΝΤΙΓΡΑΦΟ
ΠΕΙΡΑΙΑΣ 20.06.2003
Ο
ΤΜΗΜΑΤΑΡΧΗΣ ΤΜΗΜΑΤΟΣ
ΠΟΛΕΟΔ. ΣΧΕΔ. & ΚΑΝΟΝΩΝ
Τ/Δ

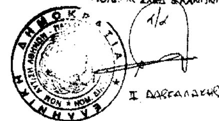

Ι. ΔΑΒΓΑΛΑΚΗΣ

Αριθ. 1745 (4)

Κήρυξη αναδασωτέας έκτασης 1,65 στρεμμάτων, στη θέση Αγία Παρασκευή κοινότητας Πέρδικας Ν. Θεσπρωτίας.

Ο ΓΕΝΙΚΟΣ ΓΡΑΜΜΑΤΕΑΣ ΠΕΡΙΦΕΡΕΙΑΣ ΗΠΕΙΡΟΥ

Έχοντας υπόψη:

1. Τις διατάξεις:

α) Του άρθρου 17 παρ. 3 του Συντάγματος της χώρας.

β) Των άρθρων 38 παρ. 1 και 41 παρ. 1 και 3 του Ν. 998/79 «Περί προστασίας Δασών και Δασικών εν γένει εκτάσεων».

γ) Του Ν. 2503/97 (ΦΕΚ 107/τ. Α/30.5.1997, «Διοίκηση οργάνωση στελέχωση της Περιφέρειας ρύθμιση θεμάτων για την τοπική αυτ/ση και άλλες διατάξεις».

2. Την 20446/17.9.2001 απόφαση του Γενικού Γραμματέα Περιφέρειας Ηπείρου περί Ανάθεσης-Μεταβίβασης Αρμοδιοτήτων.

3. Την 160417/1180/6.7.80 Δ/γή του Υπ. Γεωργίας.

4. Το γεγονός ότι στην παραπάνω τοποθεσία έγινε παράνομη αποφίλωση από τον Γεώργιο Λιάγκο του Χρήστου και η καταστραφείσα δασική βλάστηση έχει ανάγκη αποκατάστασης με φυσική αναγέννηση.

5. Την προφορική εισήγηση - πρόταση του Δ/ντή Δασών Θεσπρωτίας, αποφασίζουμε:

Κηρύσσουμε αναδασωτέα με σκοπό την με φυσική αναγέννηση αποκατάσταση της καταστραφείσας από την παράνομη αποψίλωση δασικής βλάστησής του το κοινόχρηστο δάσος εμβαδού 1,65 στρεμμάτων που βρίσκεται στη θέση «Αγία Παρασκευή» η οποία είναι περιοχή της Κοινότητας Πέρδικας η έκταση αυτή προσδιορίζεται με τα στοιχεία (Γ, Δ, Ε, Ζ, Ζ1, Γ) του από 16.5.2003 τοπογραφικού διαγράμματος Αγλαΐας Μπιλιαδέρη - Δασολόγου και έχει όρια:

Ανατολικά: Διαθέσιμο τεμάχιο 194 αγροκτήματος Πέρδικας.

Δυτικά: Κοινόχρηστο δάσος.

Βόρεια: Επαρχιακό δρόμο Πέρδικα - Σύβοτα.


Νότια: Τεμάχιο 194 αγροκτήματος Πέρδικας.

όπως φαίνεται στο παραπάνω τοπογραφικό διάγραμμα, που αποτελεί αναπόσπαστο μέρος της παρούσας.

Η απόφαση αυτή να δημοσιευθεί στην Εφημερίδα της Κυβερνήσεως.

Ηγουμενίτσα, 12 Ιουνίου 2003

Ο Γενικός Γραμματέας Περιφέρειας
ΠΑΥΛΟΣ ΠΑΠΑΔΟΠΟΥΛΟΣ

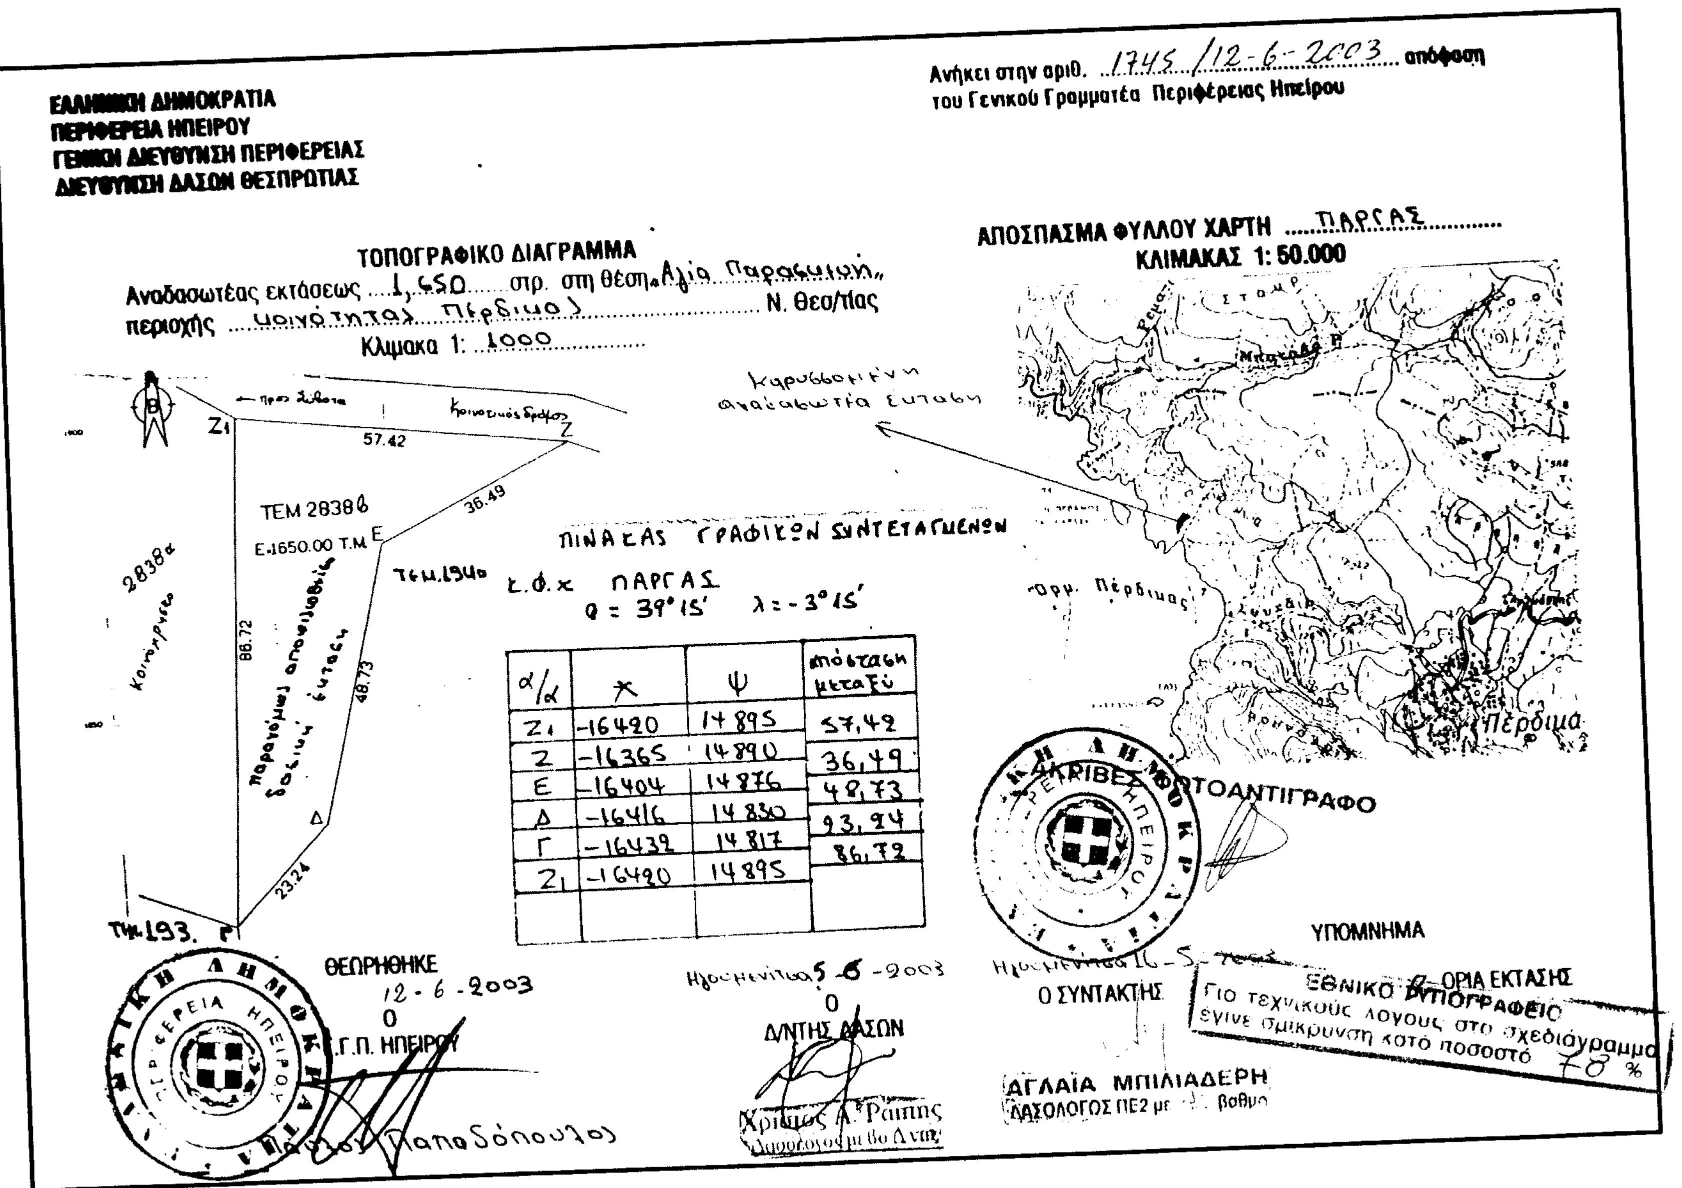
ΕΛΛΗΝΙΚΗ ΔΗΜΟΚΡΑΤΙΑ
ΠΕΡΙΦΕΡΕΙΑ ΗΠΕΙΡΟΥ
ΓΕΝΙΚΗ ΔΙΕΥΘΥΝΣΗ ΠΕΡΙΦΕΡΕΙΑΣ
ΔΙΕΥΘΥΝΣΗ ΔΑΣΩΝ ΘΕΣΠΡΩΤΙΑΣ
Ανήκει στην αριθ. 1745/12-6-2003 απόφαση
του Γενικού Γραμματέα Περιφέρειας Ηπείρου
ΤΟΠΟΓΡΑΦΙΚΟ ΔΙΑΓΡΑΜΜΑ
Αναδασωτέας εκτάσεως 1,650 στρ. στη θέση «Αγία Παρασκευή»
περιοχής κοινότητας Πέρδικας Ν. Θεσ/τίας
Κλίμακα 1: 1000
ΑΠΟΣΠΑΣΜΑ ΦΥΛΛΟΥ ΧΑΡΤΗ ΠΑΡΓΑΣ
ΚΛΙΜΑΚΑΣ 1: 50.000
κηρυσσόμενη αναδασωτέα έκταση
Ζ1
Ζ
Ε
Δ
57.42
36.49
48.73
23.24
86.72
ΤΕΜ 28386
Ε:1650.00 Τ.Μ.
Πέρδικα
ΠΙΝΑΚΑΣ ΓΡΑΦΙΚΩΝ ΣΥΝΤΕΤΑΓΜΕΝΩΝ
Ε.Φ.Χ. ΠΑΡΓΑΣ
φ = 39°15' λ = -3°15'
α/α | Χ | Ψ | απόσταση μεταξύ
Ζ1 | -16420 | 14895 | 57,42
Ζ | -16365 | 14890 | 36,49
Ε | -16404 | 14876 | 48,73
Δ | -16416 | 14850 | 93,94
Γ | -16439 | 14817 | 86,72
Ζ1 | -16420 | 14895 |
ΑΚΡΙΒΕΣ ΦΩΤΟΑΝΤΙΓΡΑΦΟ
ΥΠΟΜΝΗΜΑ
ΟΡΙΑ ΕΚΤΑΣΗΣ
ΘΕΩΡΗΘΗΚΕ
12-6-2003
Ο
Γ.Γ.Π. ΗΠΕΙΡΟΥ
Ηγουμενίτσα 5-6-2003
Ο
Δ/ΝΤΗΣ ΔΑΣΩΝ
Ηγουμενίτσα 16-5-2003
Ο ΣΥΝΤΑΚΤΗΣ
ΑΓΛΑΙΑ ΜΠΙΛΙΑΔΕΡΗ
ΔΑΣΟΛΟΓΟΣ ΠΕ2 με ... βαθμό
ΕΘΝΙΚΟ ΤΥΠΟΓΡΑΦΕΙΟ
Για τεχνικούς λόγους στο σχεδιάγραμμα έγινε σμίκρυνση κατά ποσοστό 78%